




Αίθουσα: ΔΩΔΩΝΗ

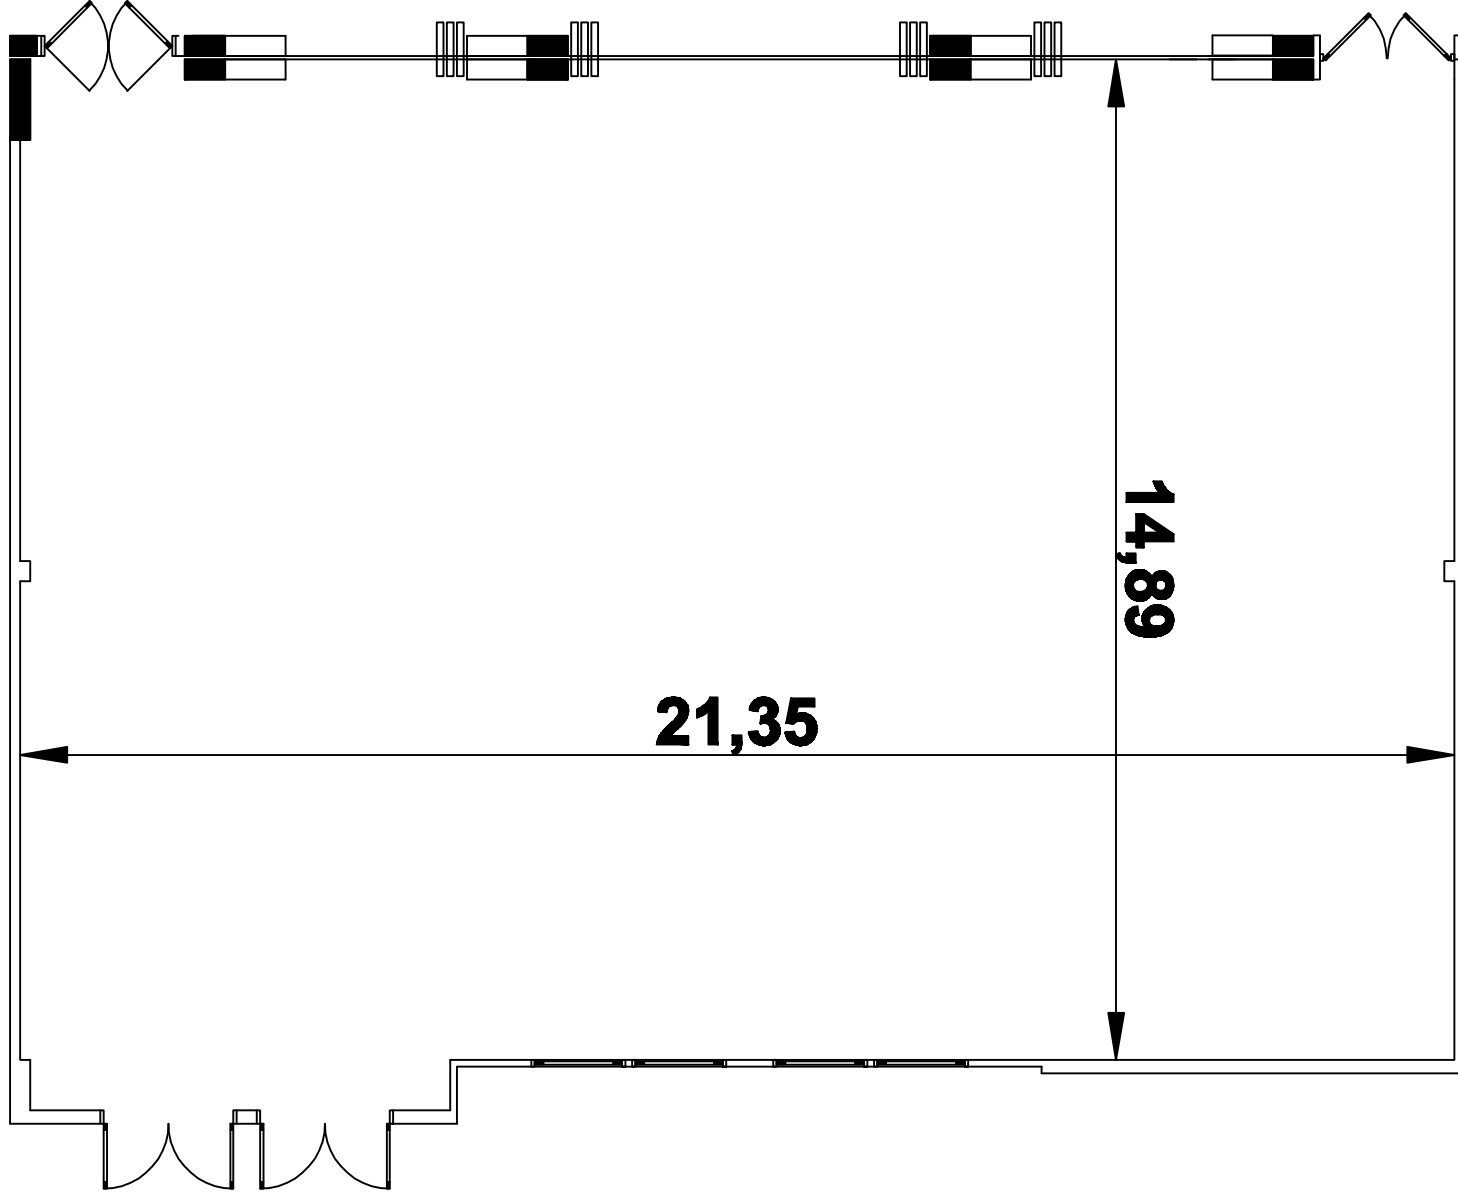

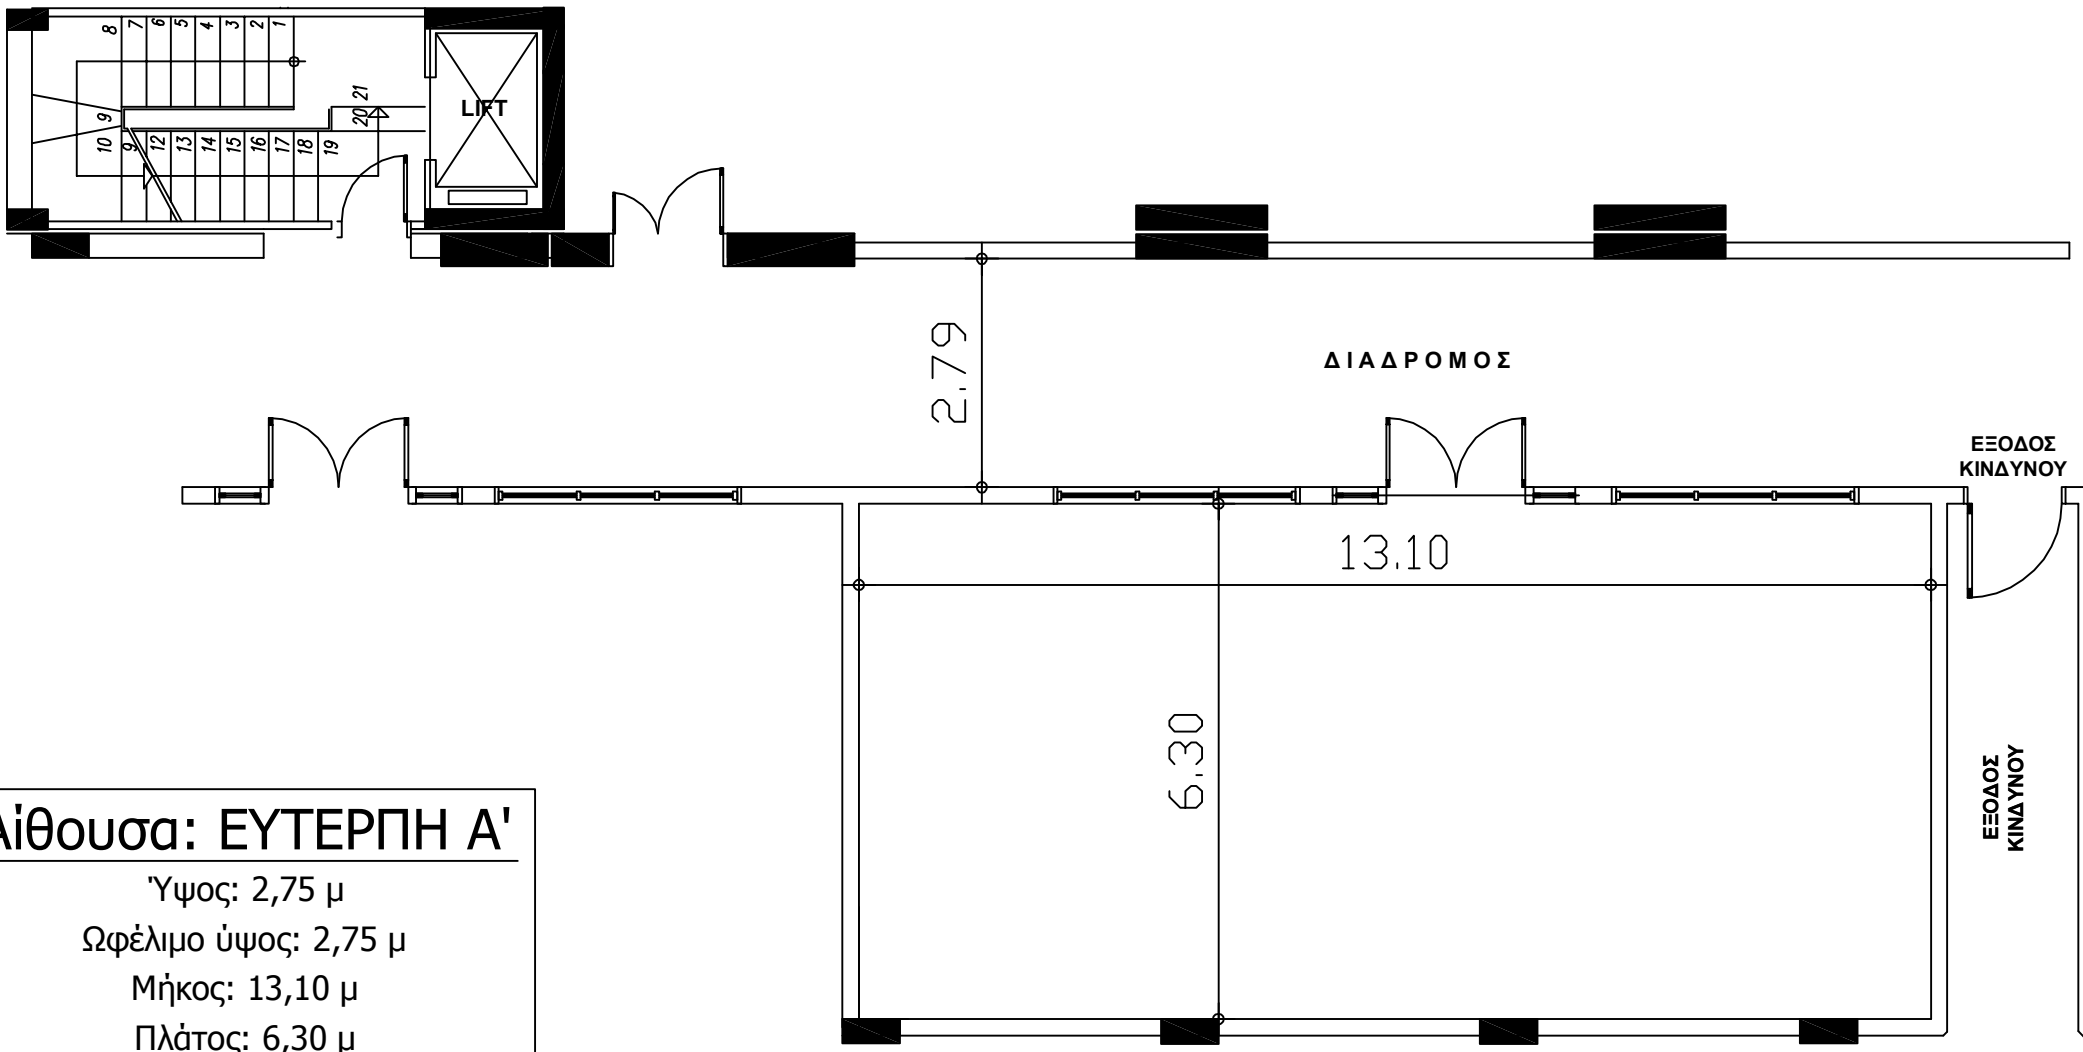

**Αίθουσα: ΕΥΤΕΡΠΗ Α'**

Ύψος: 2,75 μ  
Ωφέλιμο ύψος: 2,75 μ  
Μήκος: 13,10 μ  
Πλάτος: 6,30 μ

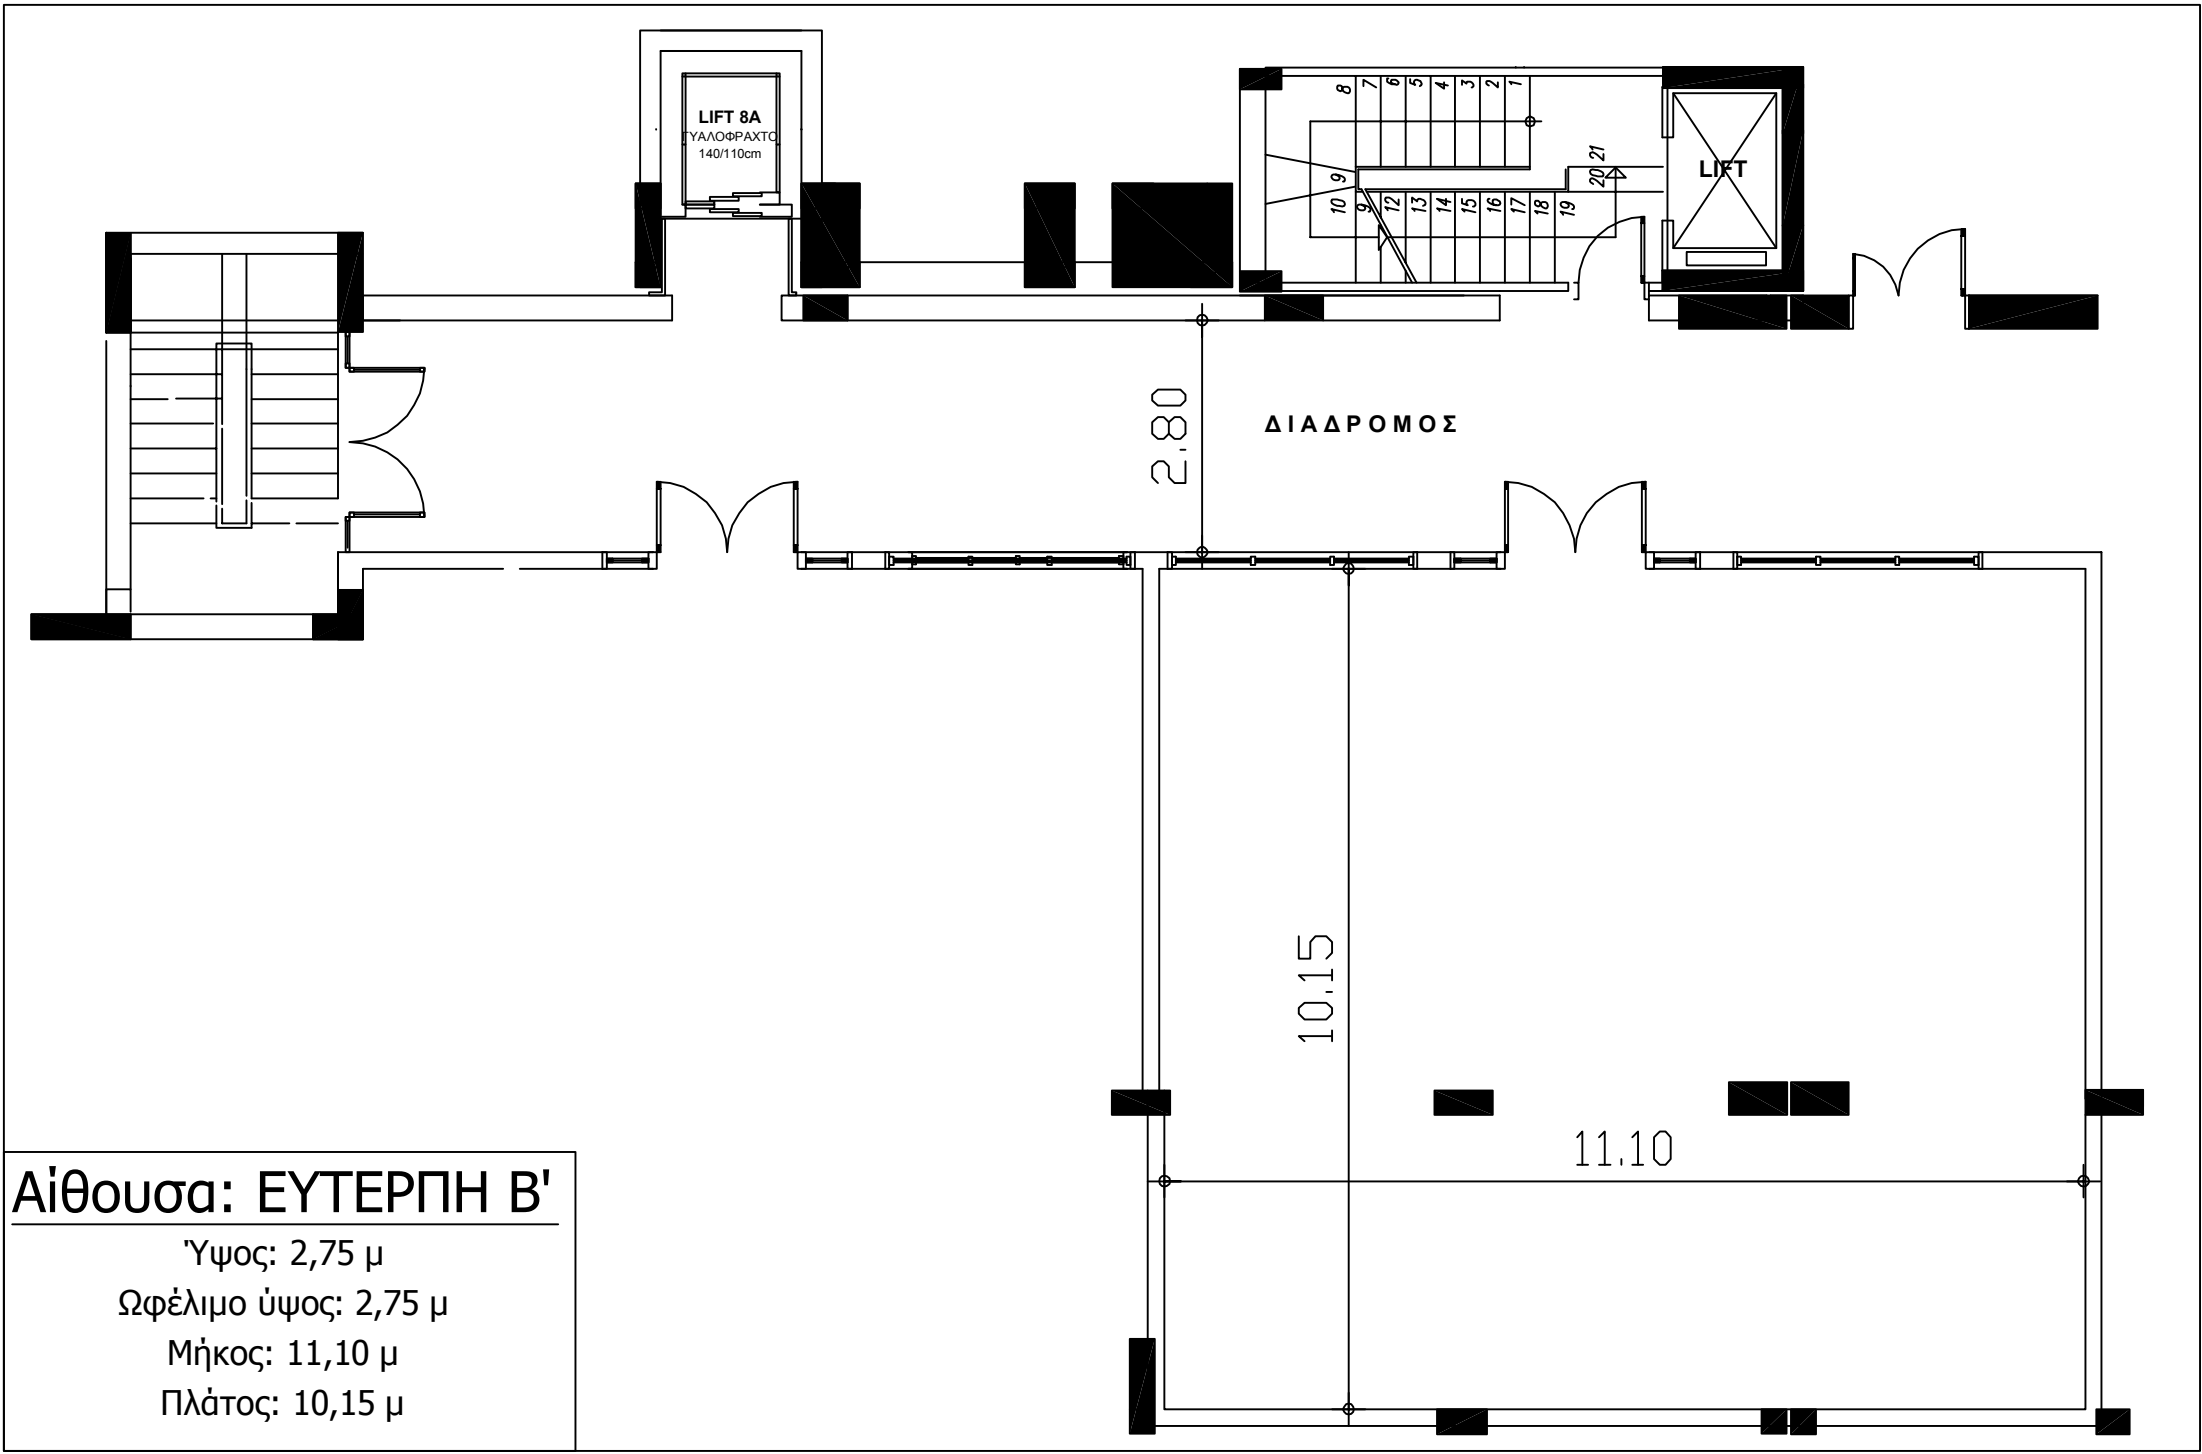


**Αίθουσα: ΕΥΤΕΡΠΗ Β'**

Ύψος: 2,75 μ

Ωφέλιμο ύψος: 2,75 μ

Μήκος: 11,10 μ

Πλάτος: 10,15 μ

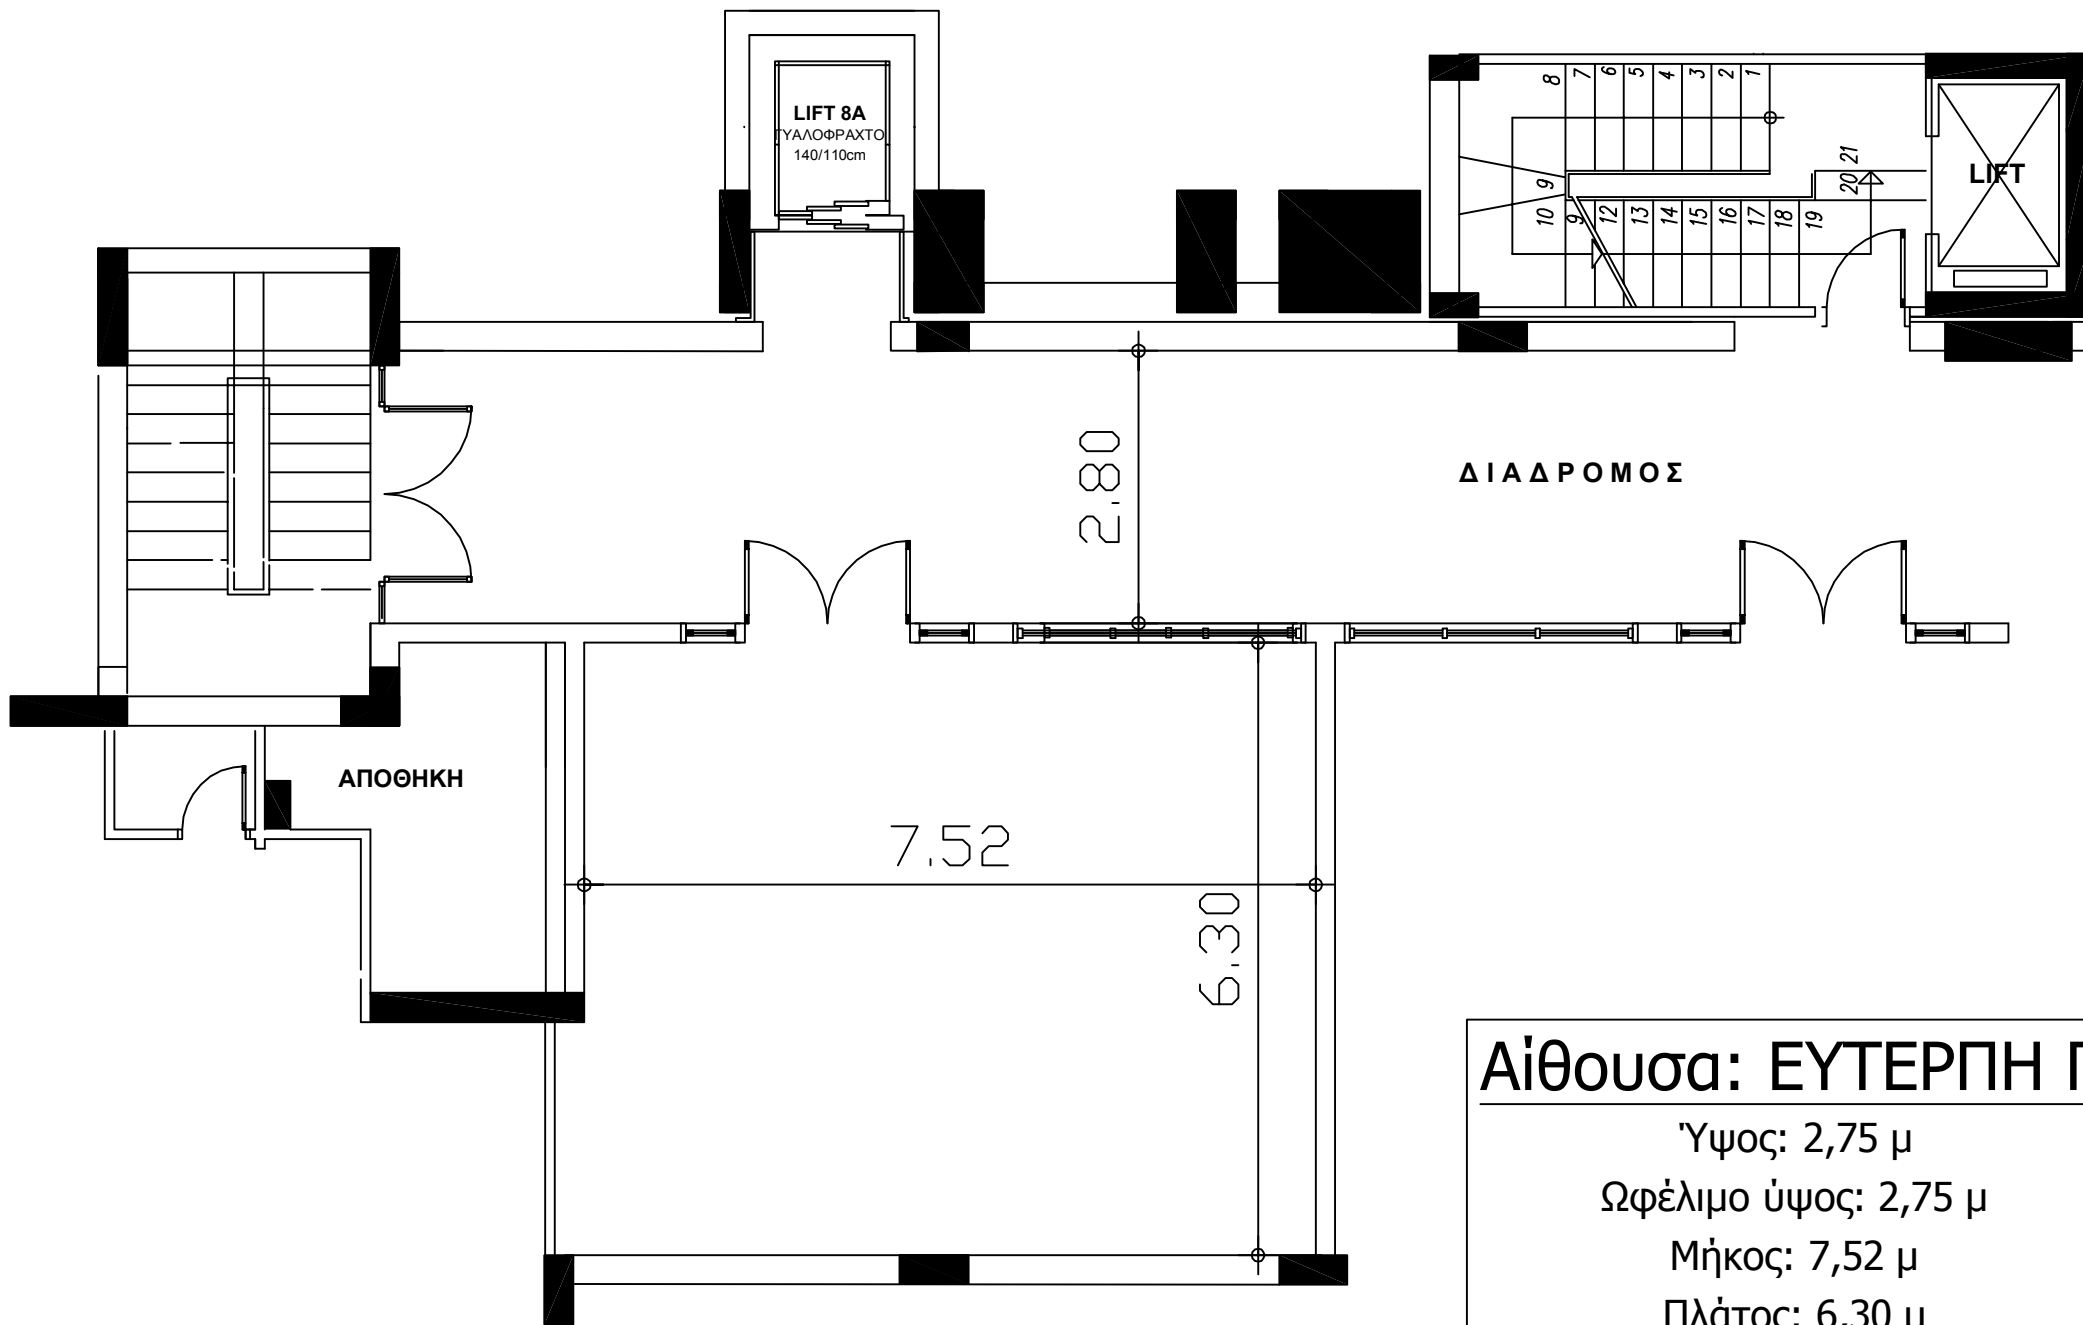

### Αίθουσα: ΕΥΤΕΡΠΗ Γ'


Ύψος: 2,75 μ

Ωφέλιμο ύψος: 2,75 μ


Μήκος: 7,52 μ

Πλάτος: 6,30 μ


Αίθουσα: ΕΥΤΕΡΠΗ

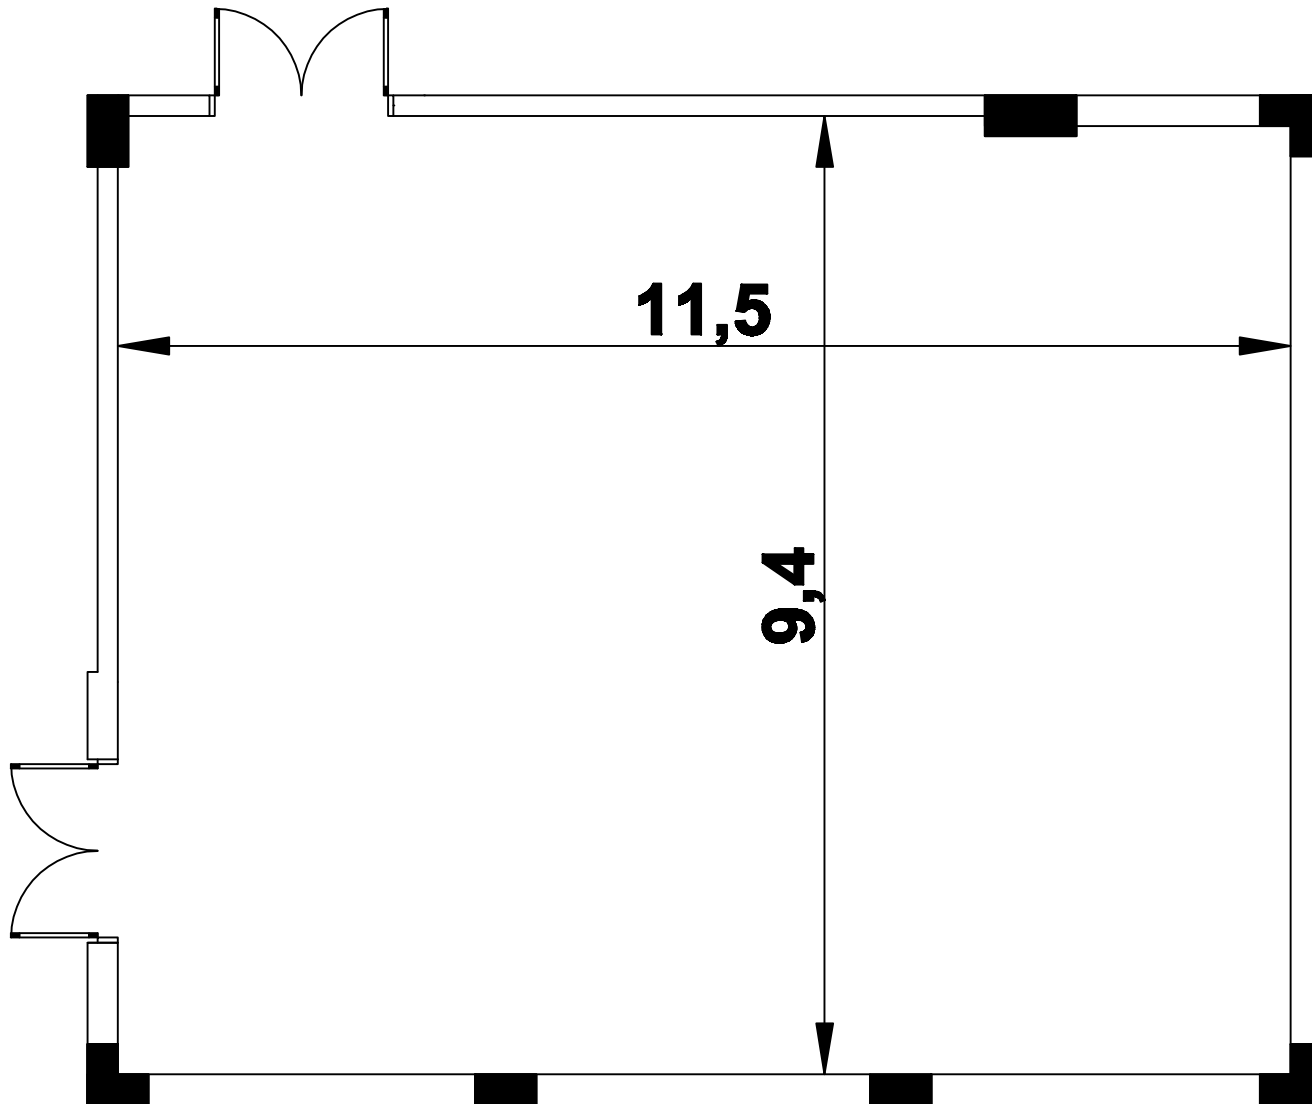


Αίθουσα: ERATO & FOYER

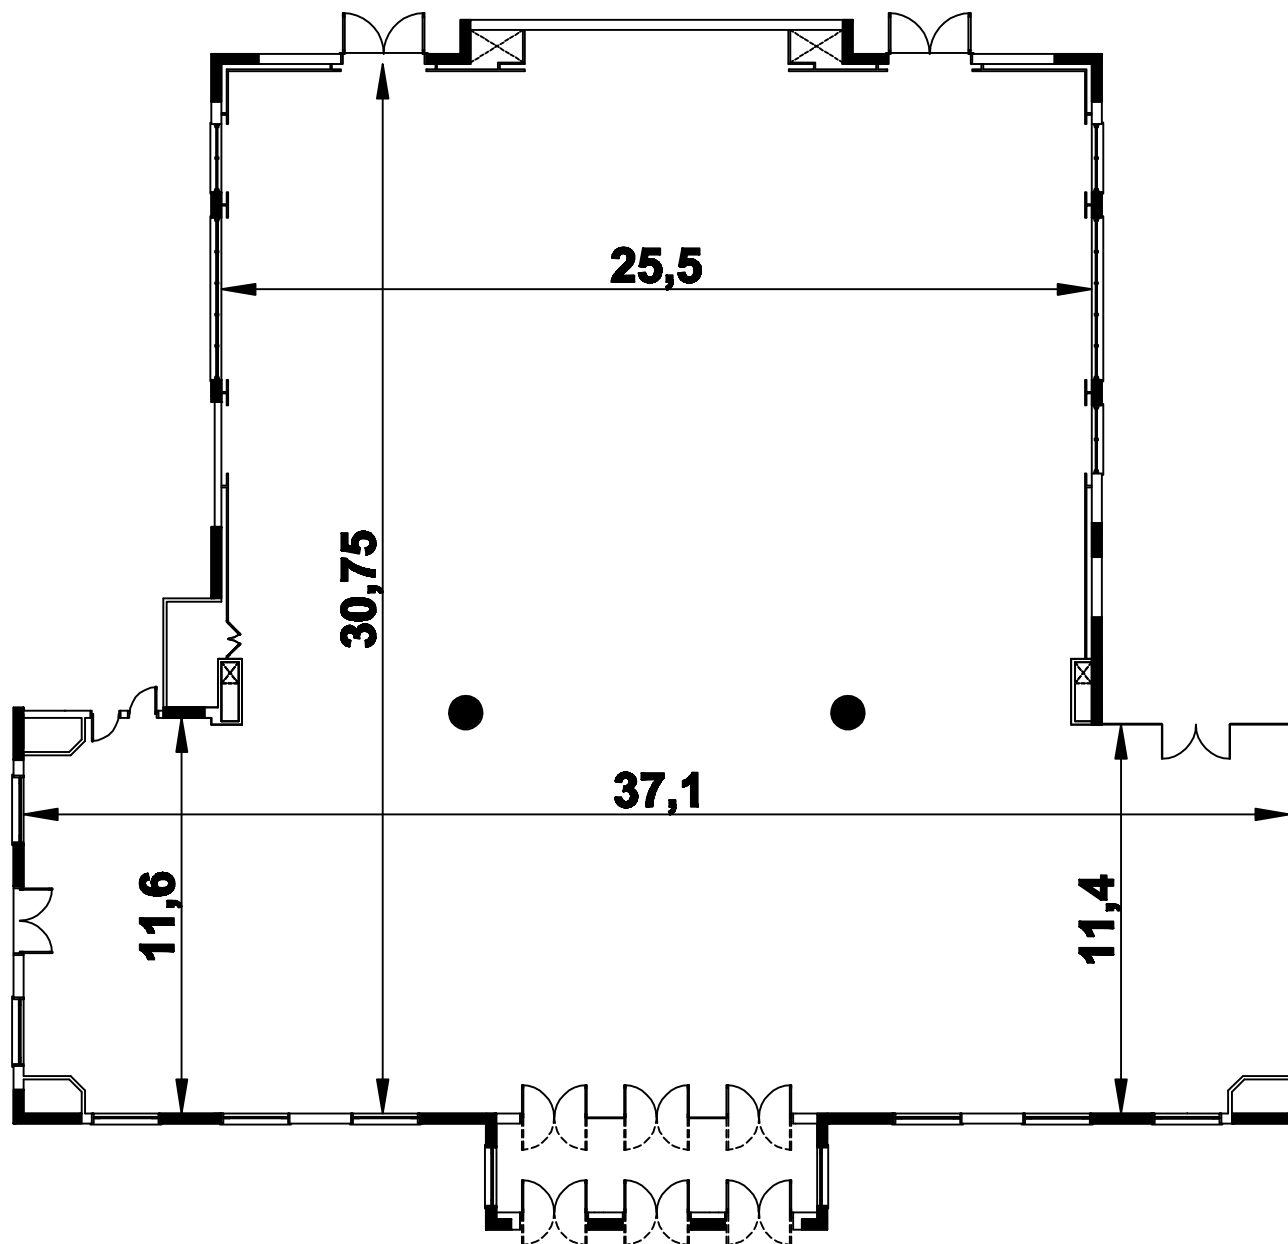

Αίθουσα: ERATO

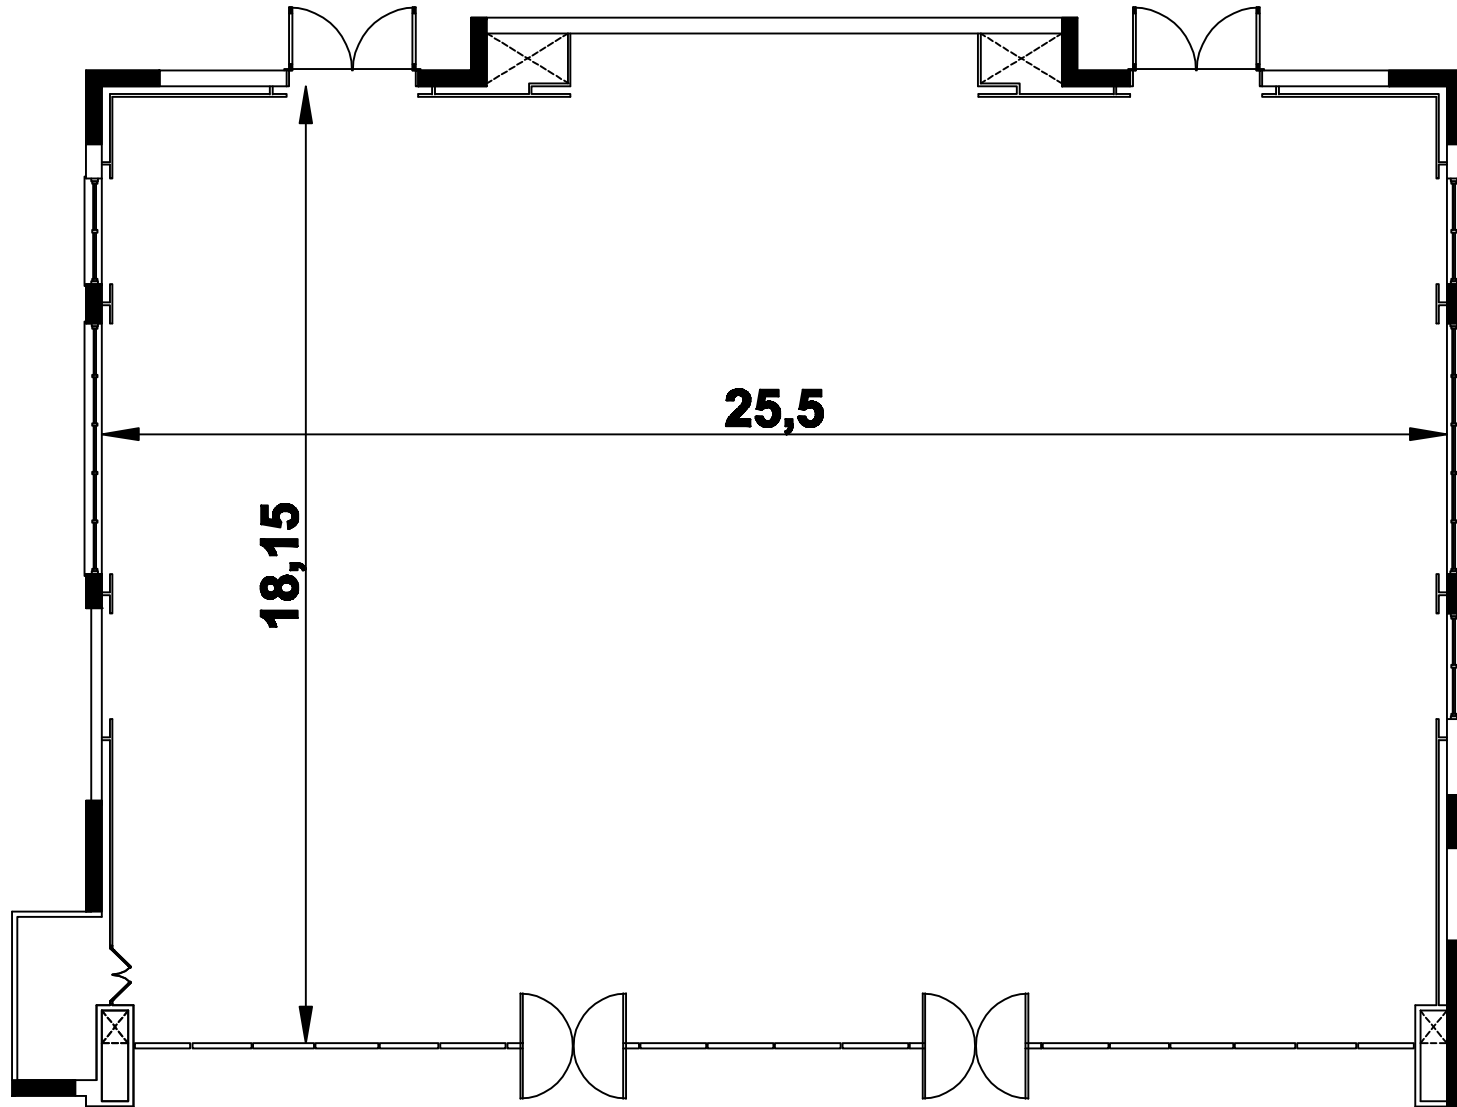



Αίθουσα: FOYER

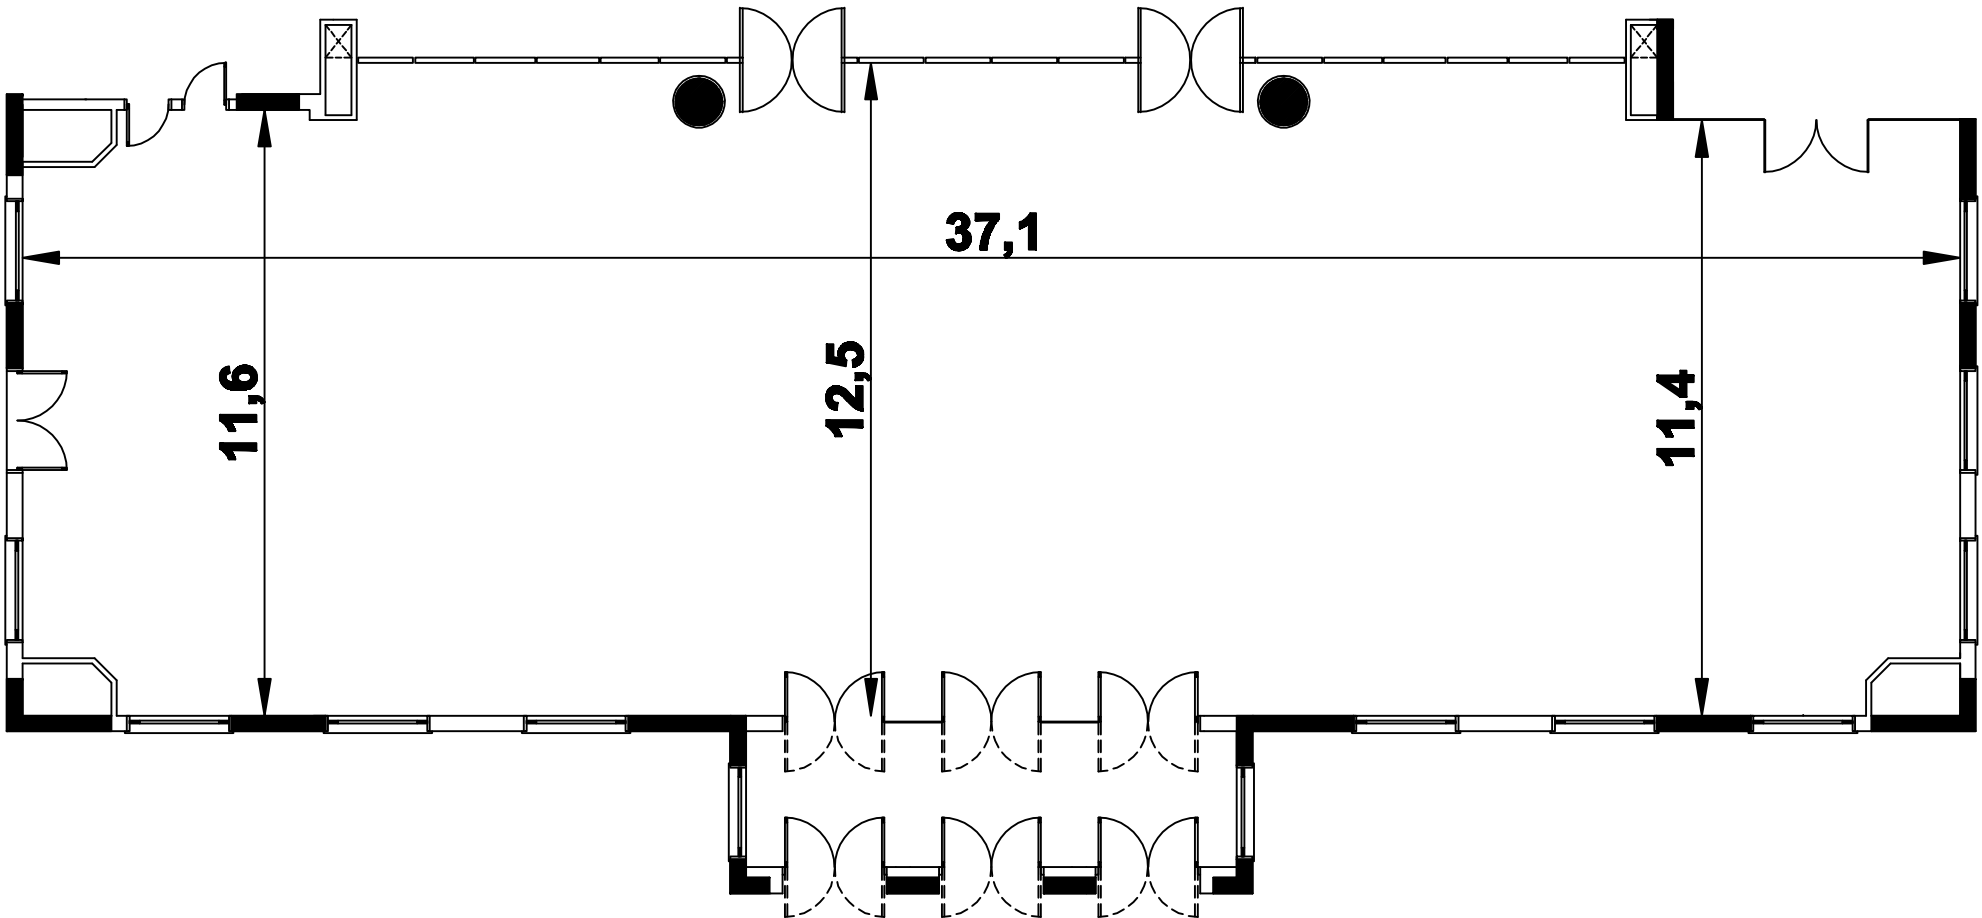



Αίθουσα: ΚΛΙΟ

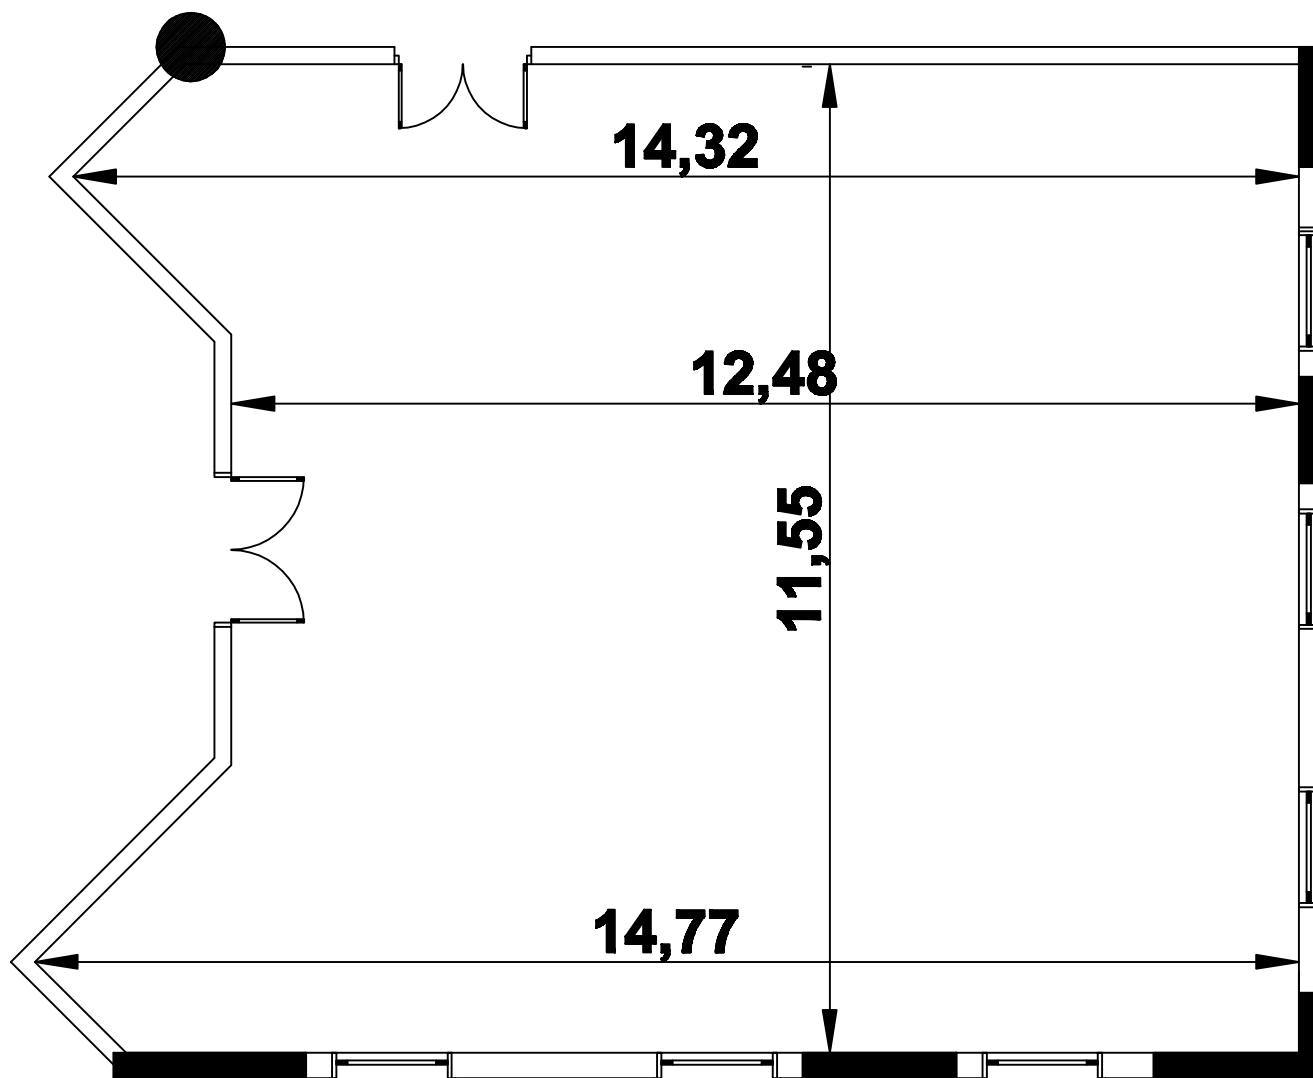

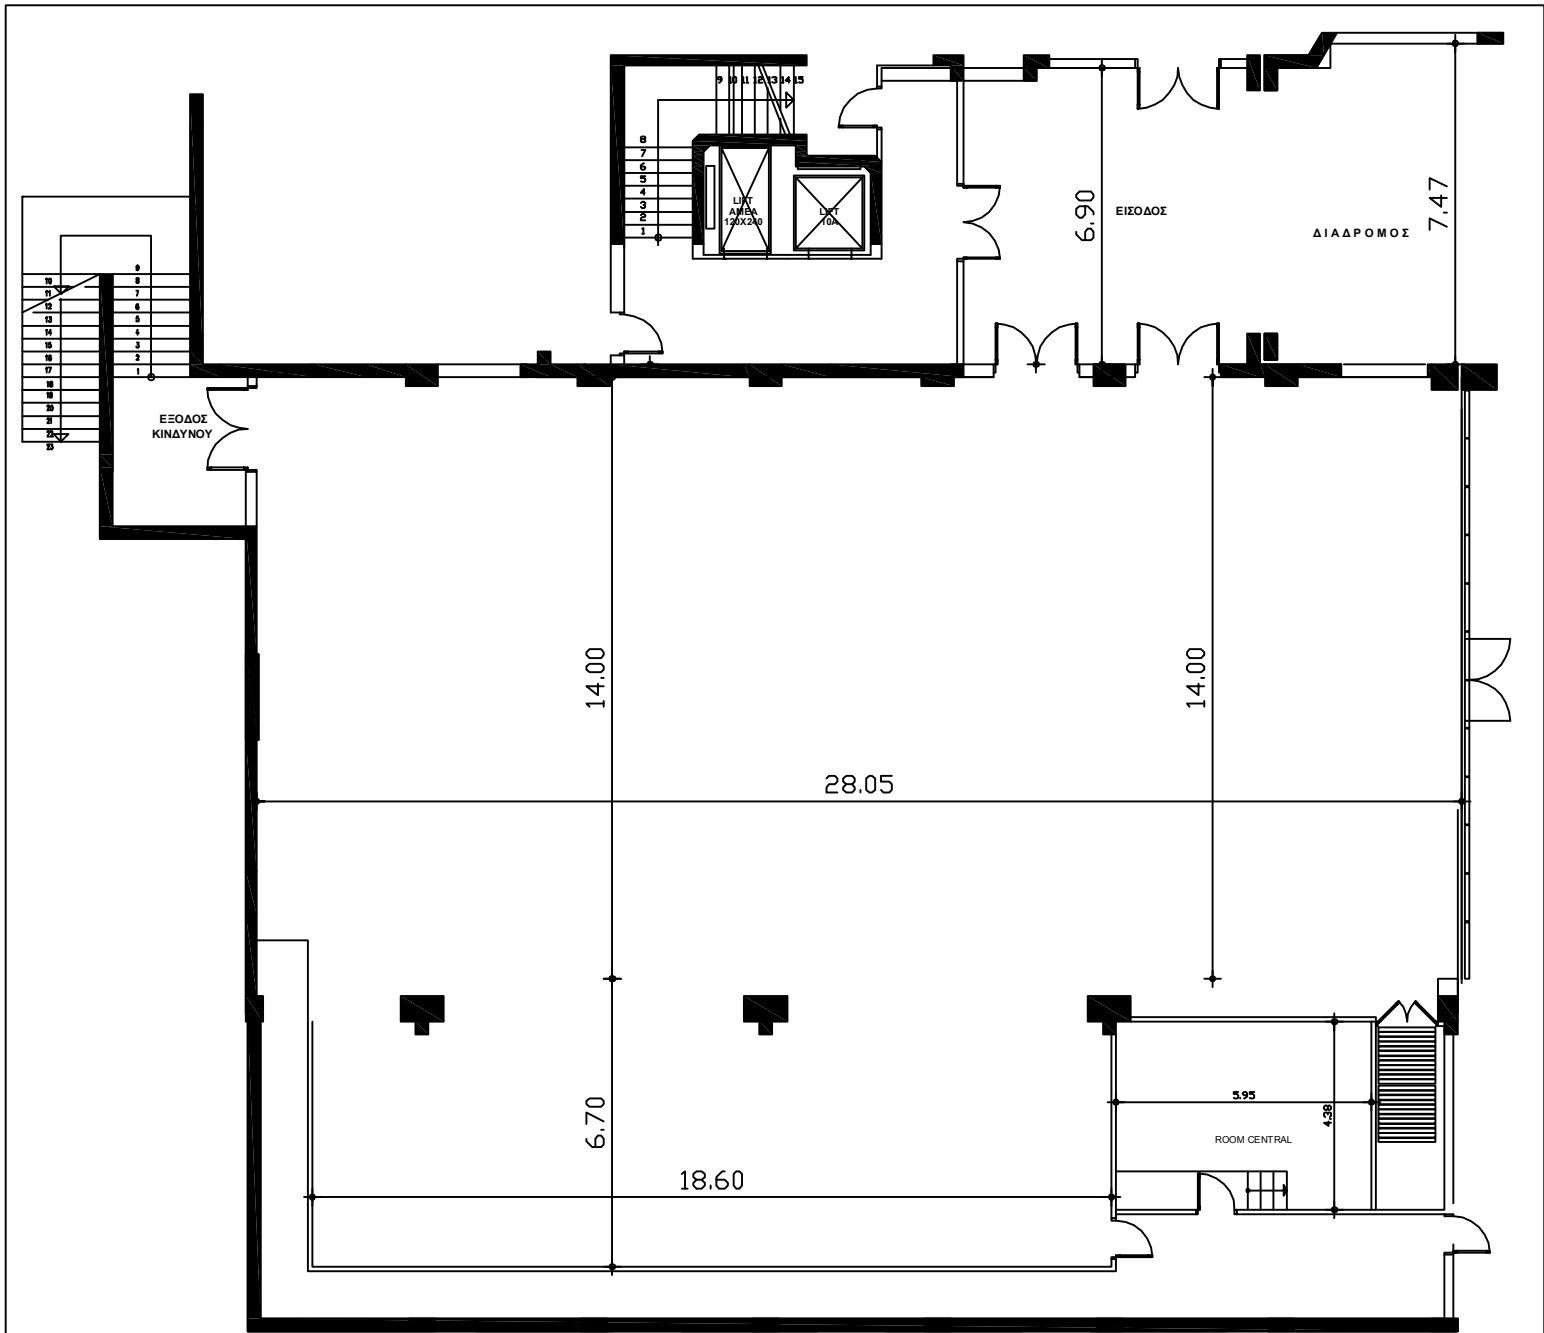

## Αίθουσα: ΠΑΝΔΩΡΑ Α'

Ύψος: 4,80 μ

Ωφέλιμο ύψος: 3,30-3,80 μ


Μήκος: 28,05 μ

Πλάτος: 14,00 μ

Ύψος εσοχής: 3,30 μ


Μήκος εσοχής: 18,60 μ

Πλάτος εσοχής: 6,70 μ

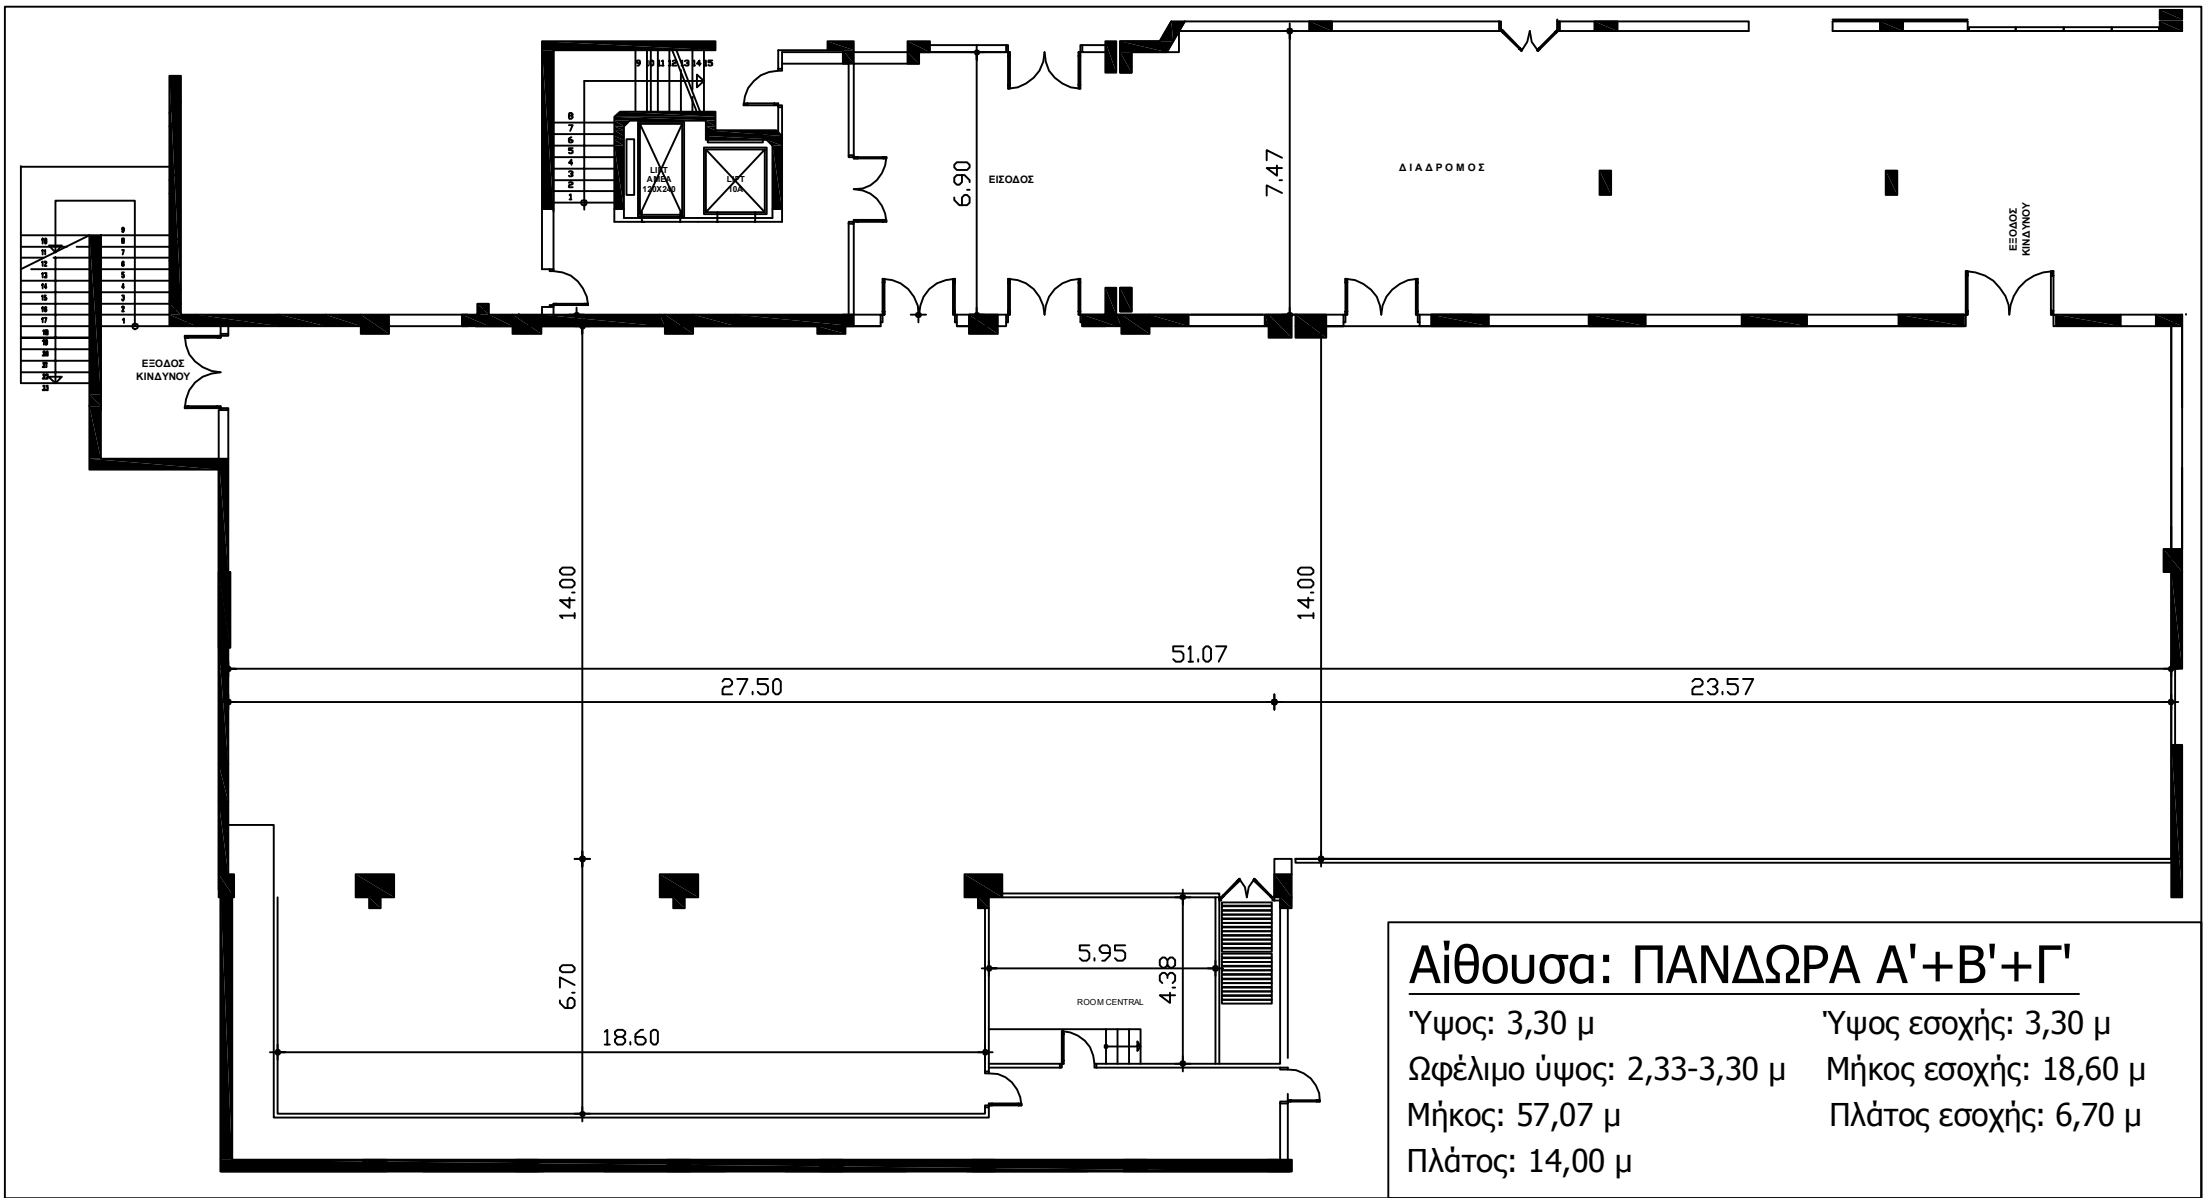

**Αίθουσα: ΠΑΝΔΩΡΑ Α'+Β'+Γ'**

|                           |                       |
|---------------------------|-----------------------|
| Ύψος: 3,30 μ              | Ύψος εσοχής: 3,30 μ   |
| Ωφέλιμο ύψος: 2,33-3,30 μ | Μήκος εσοχής: 18,60 μ |
| Μήκος: 57,07 μ            | Πλάτος εσοχής: 6,70 μ |
| Πλάτος: 14,00 μ           |                       |

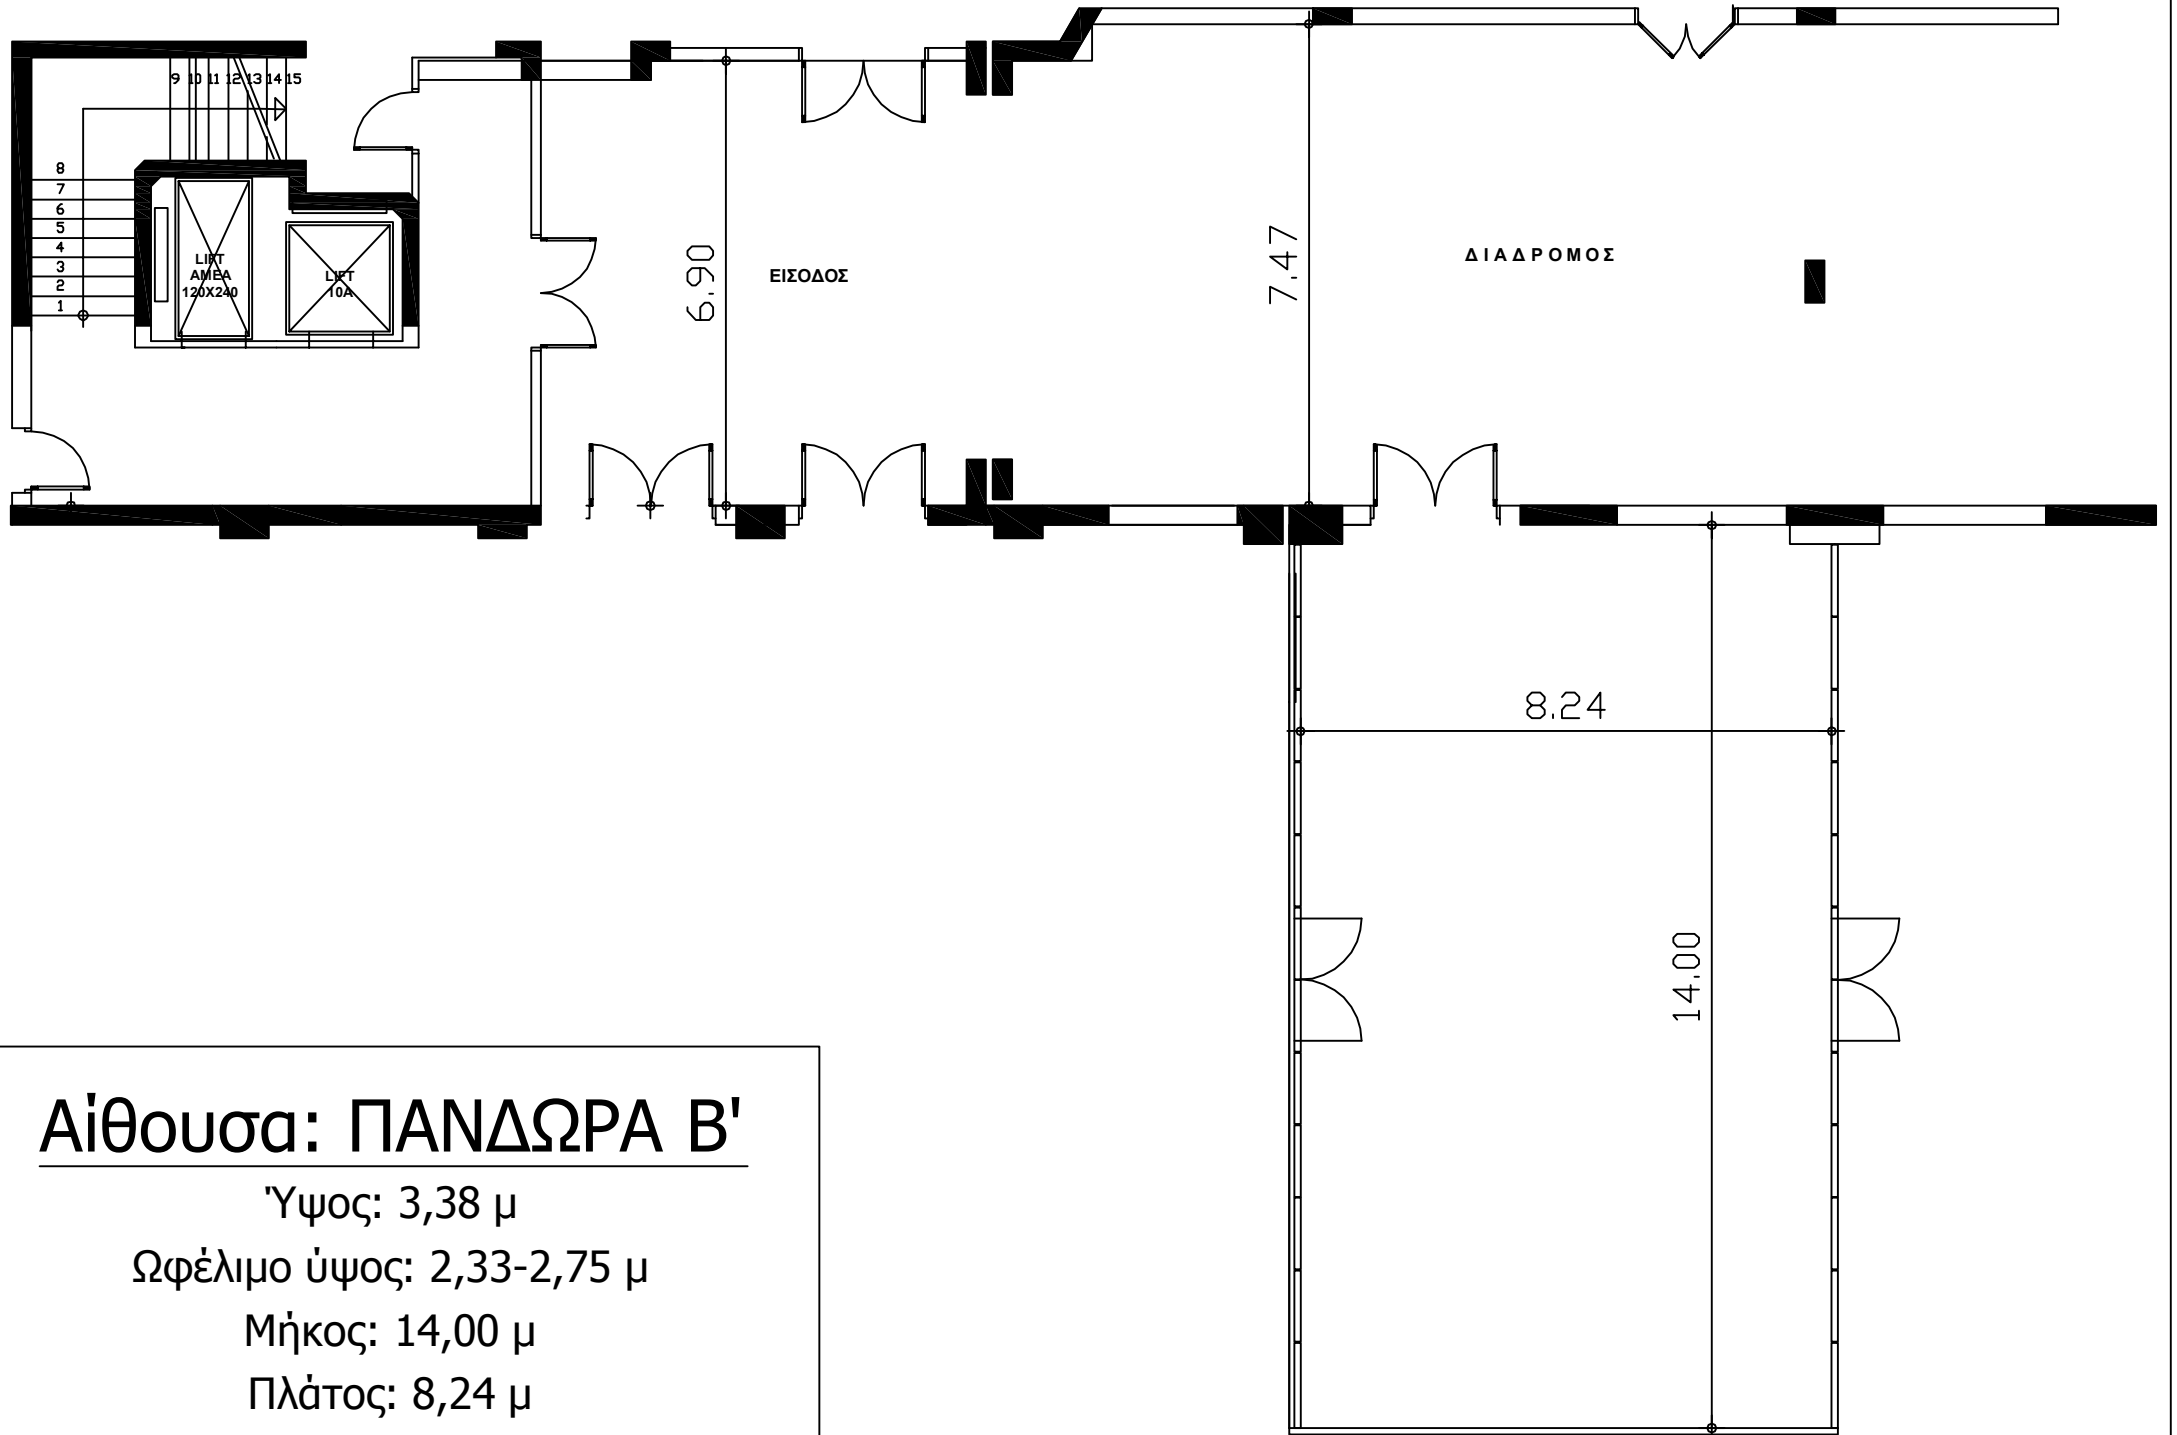


## Αίθουσα: ΠΑΝΔΩΡΑ Β'

Ύψος: 3,38 μ

Ωφέλιμο ύψος: 2,33-2,75 μ

Μήκος: 14,00 μ

Πλάτος: 8,24 μ

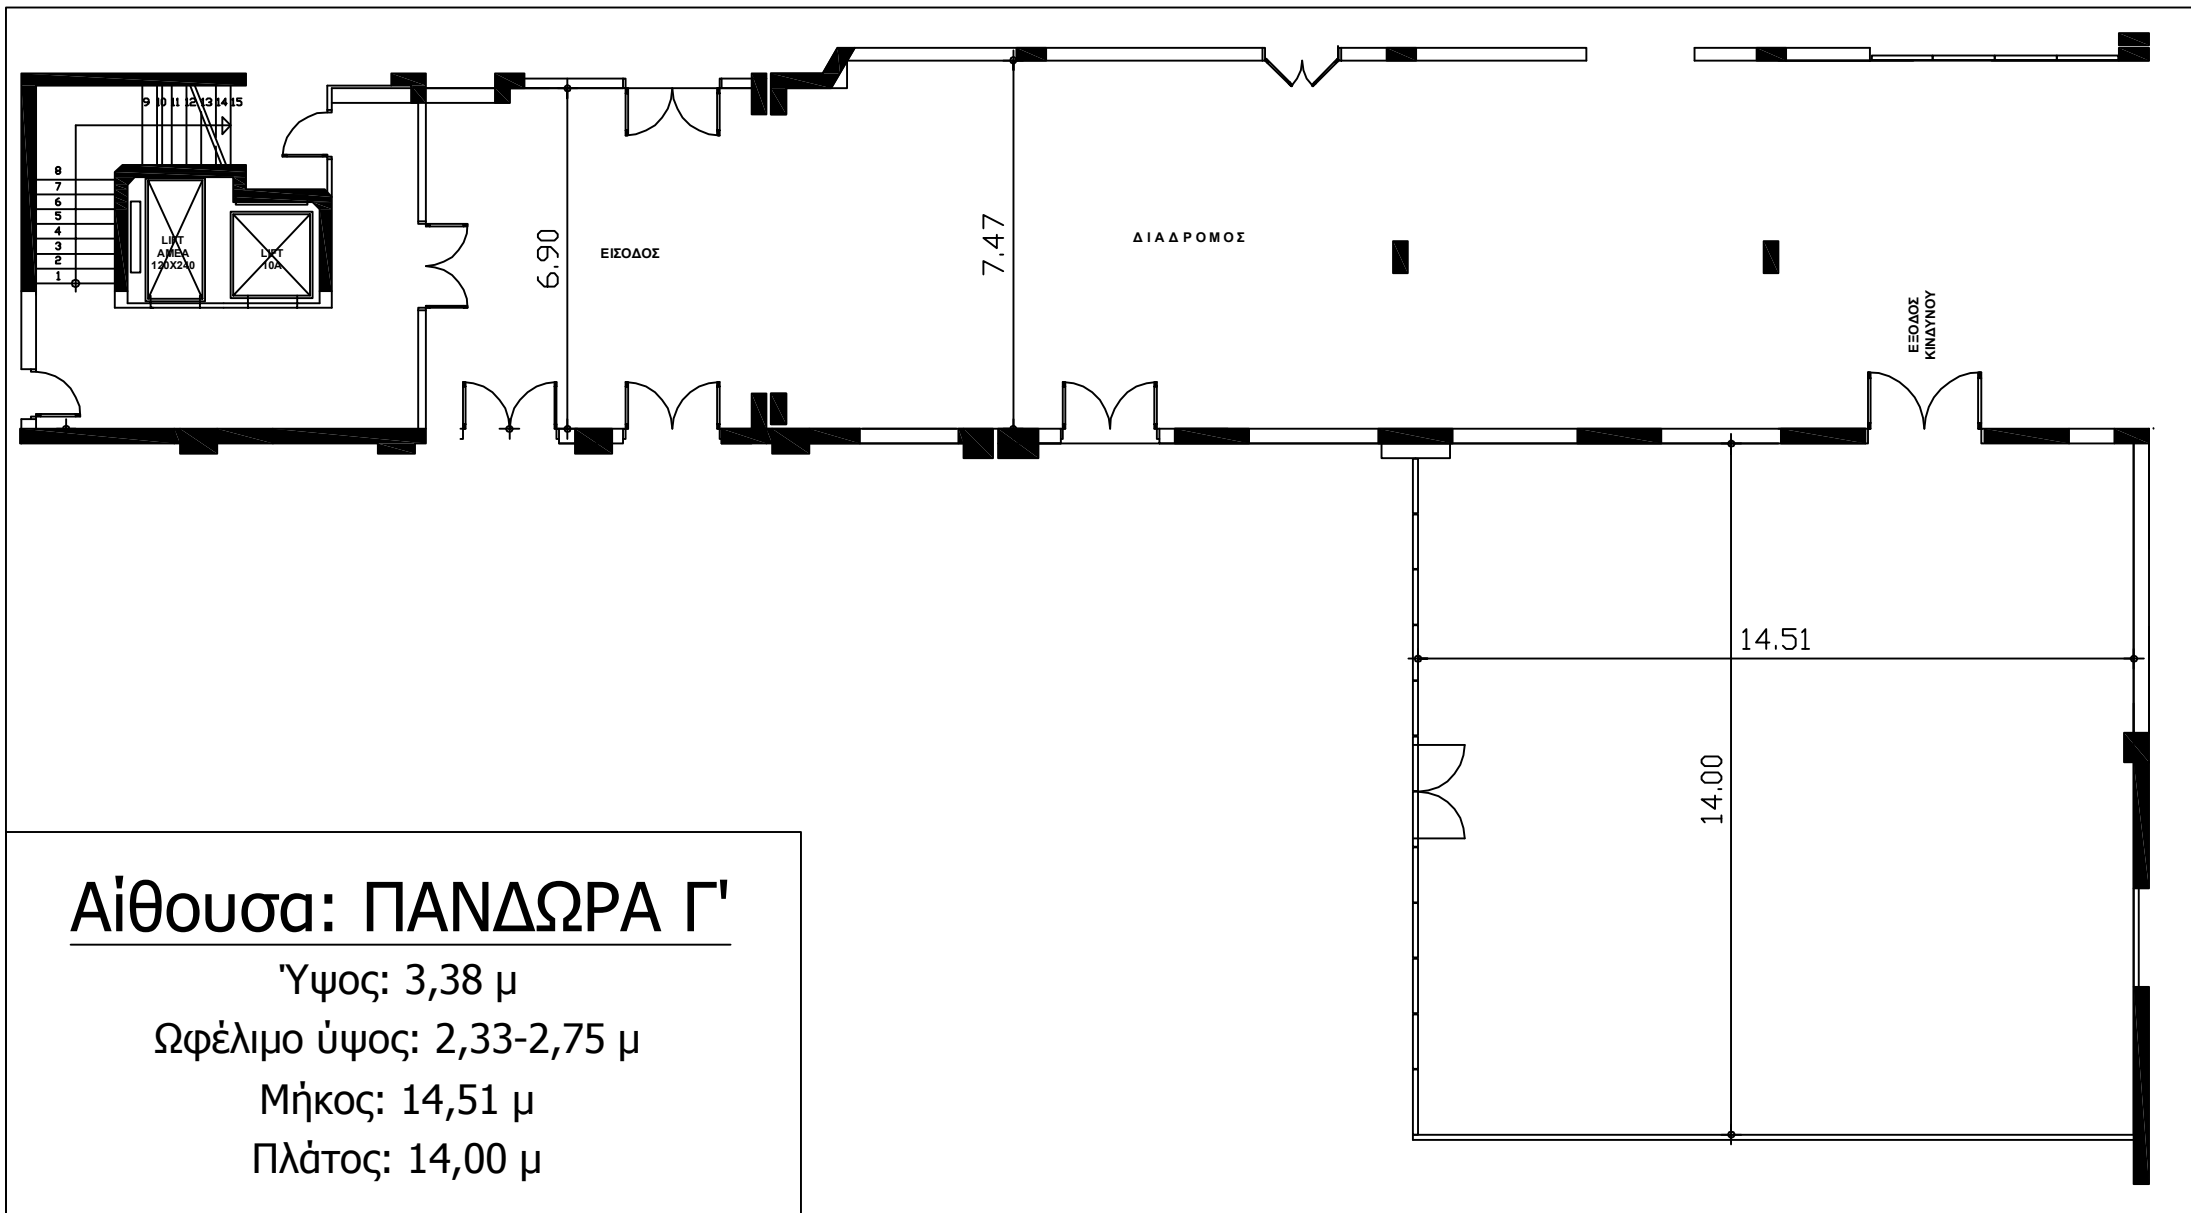

## Αίθουσα: ΠΑΝΔΩΡΑ Γ'

Ύψος: 3,38 μ

Ωφέλιμο ύψος: 2,33-2,75 μ

Μήκος: 14,51 μ

Πλάτος: 14,00 μ

Αίθουσα: POLYMNIA

